




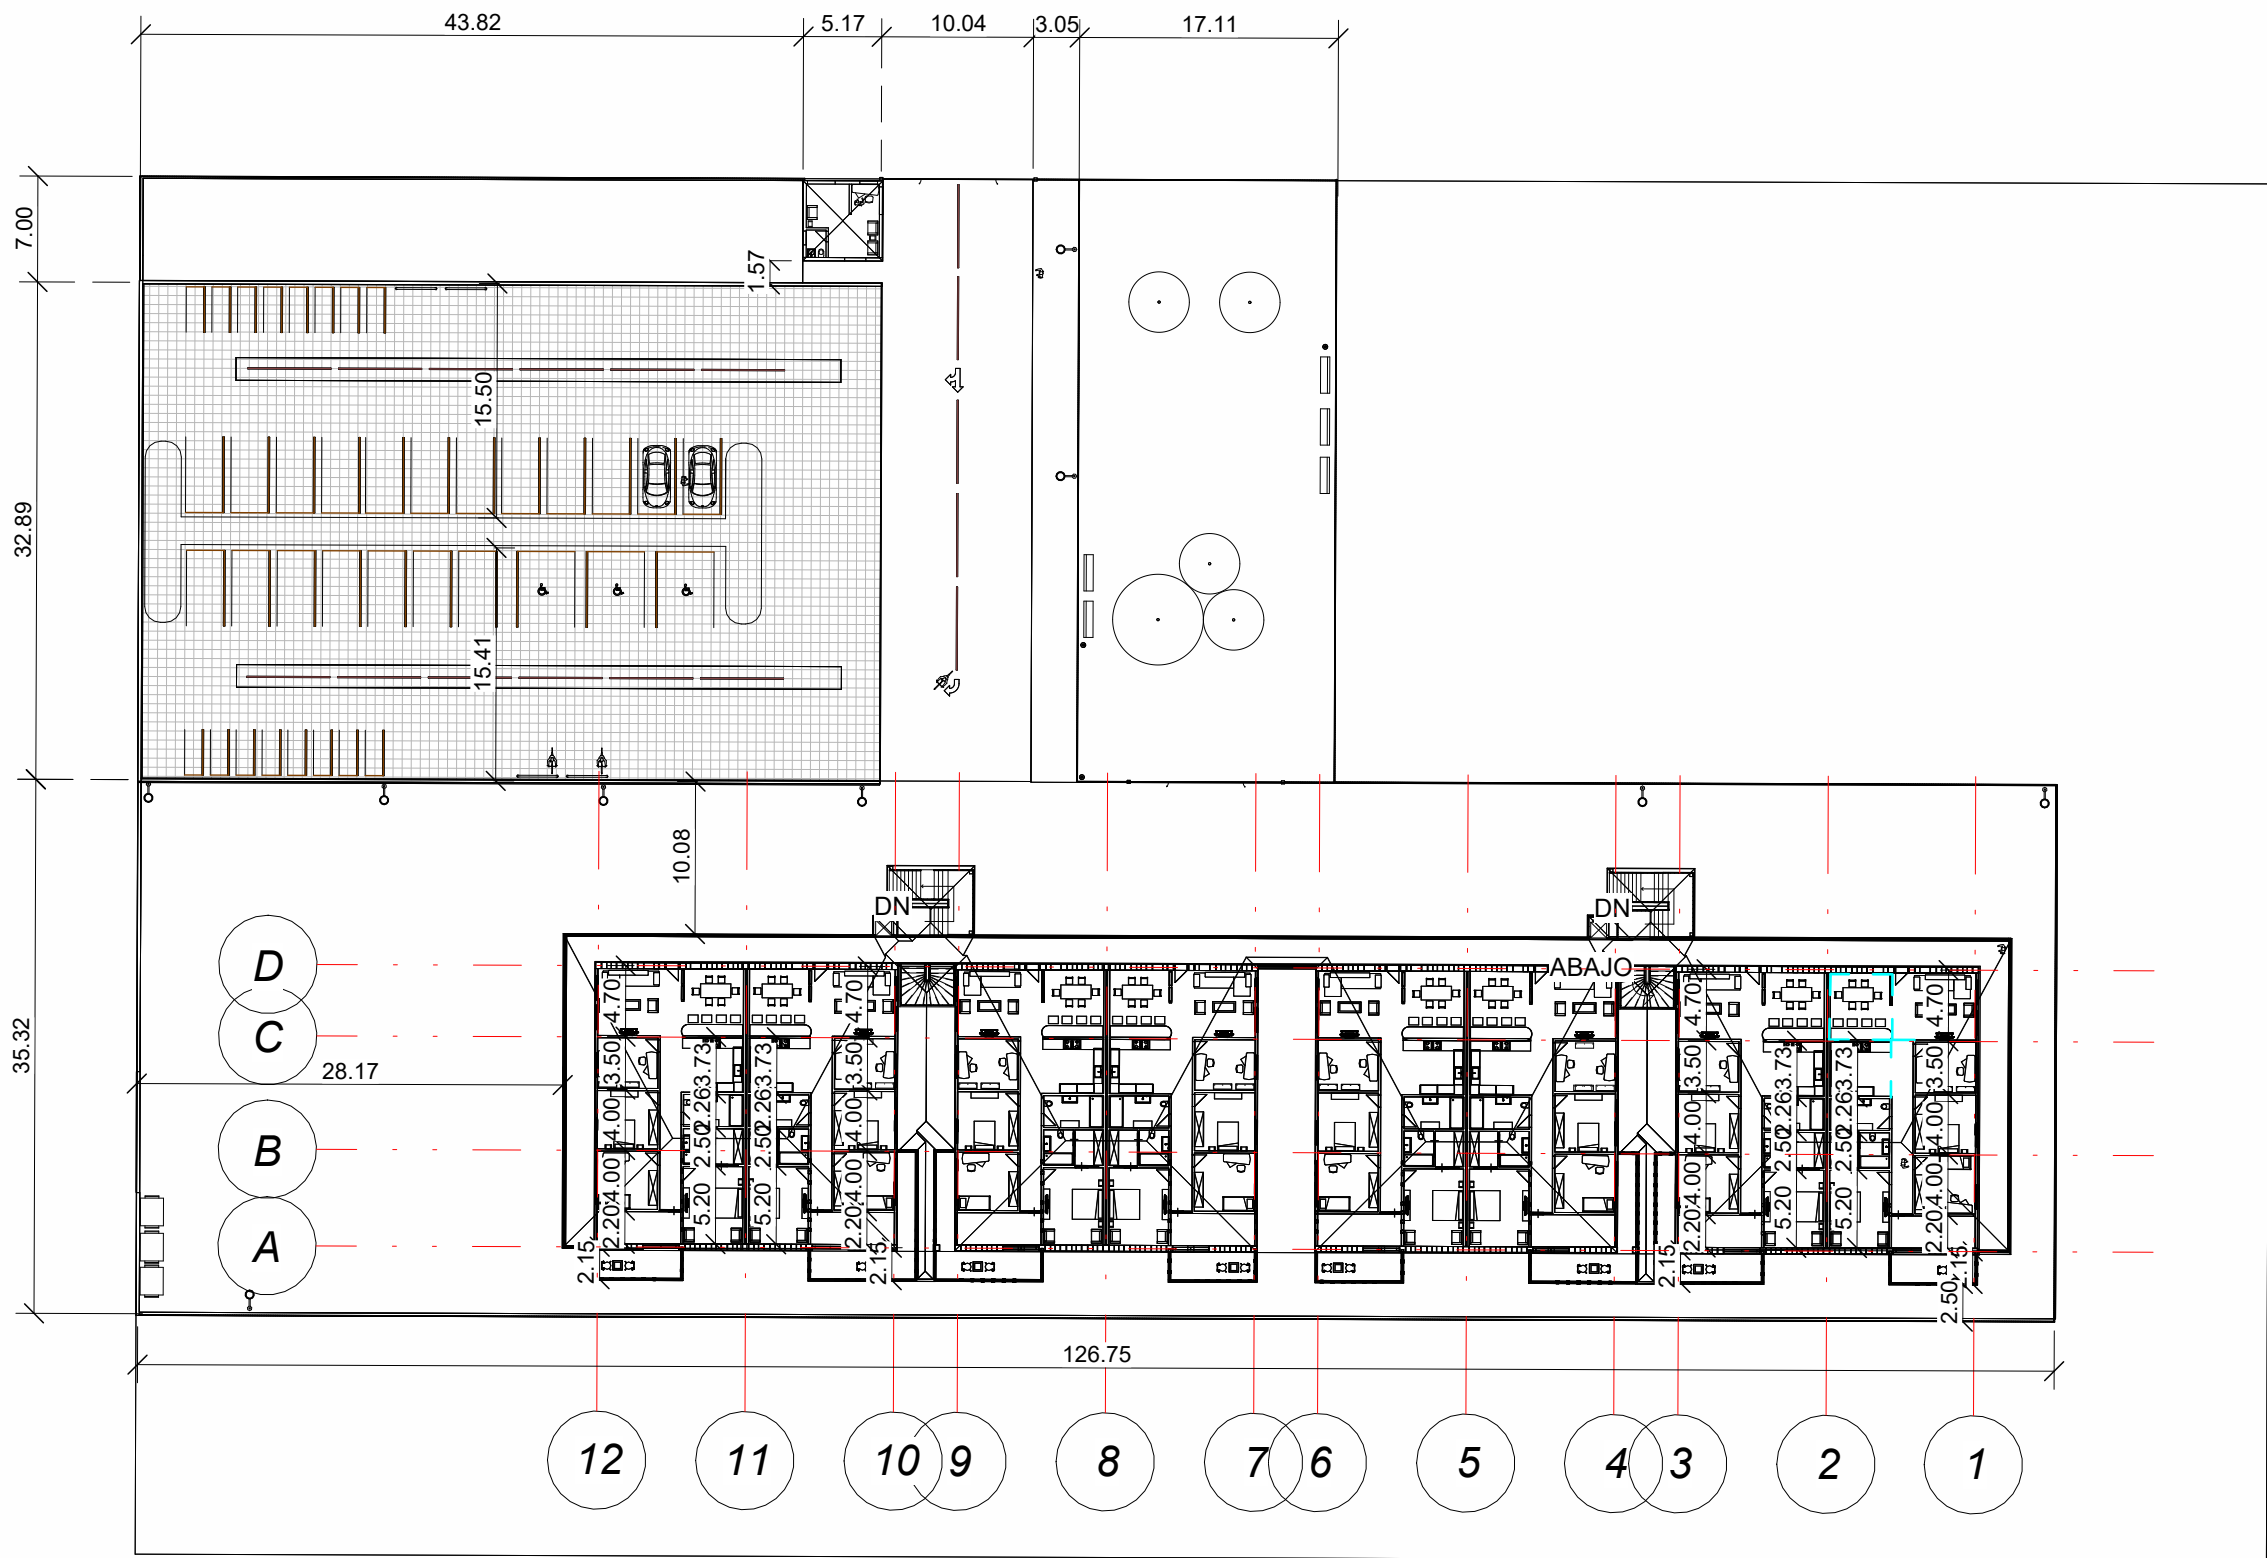


1 Planimetría general
A101 1 : 500

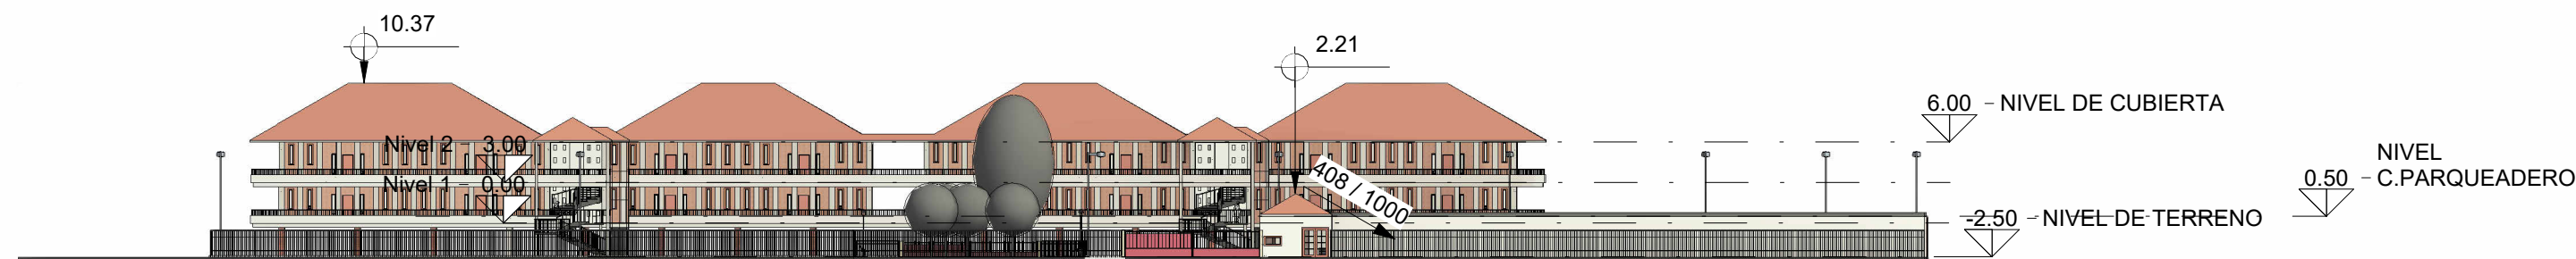

2 ALZADO NORTE
A101 1 : 500

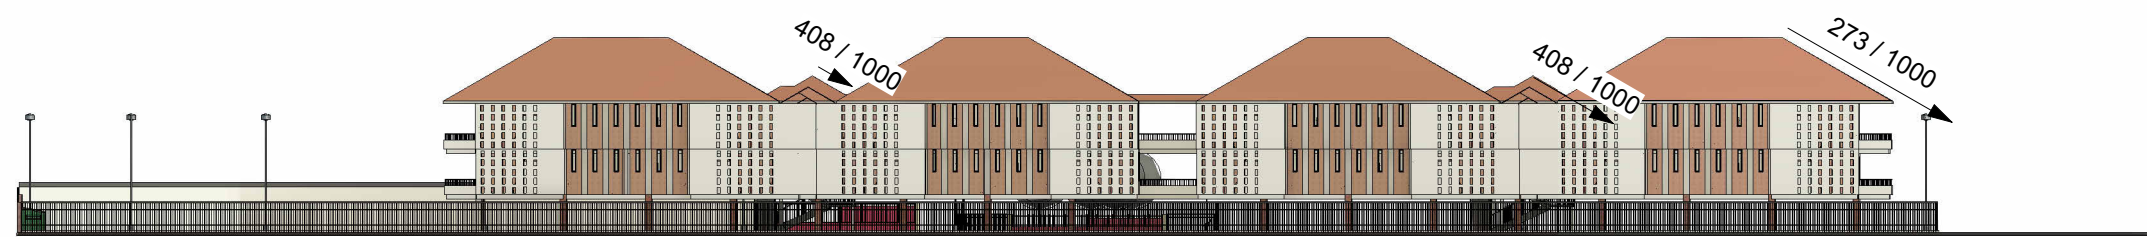

3 ALZADO SUR
A101 1 : 500

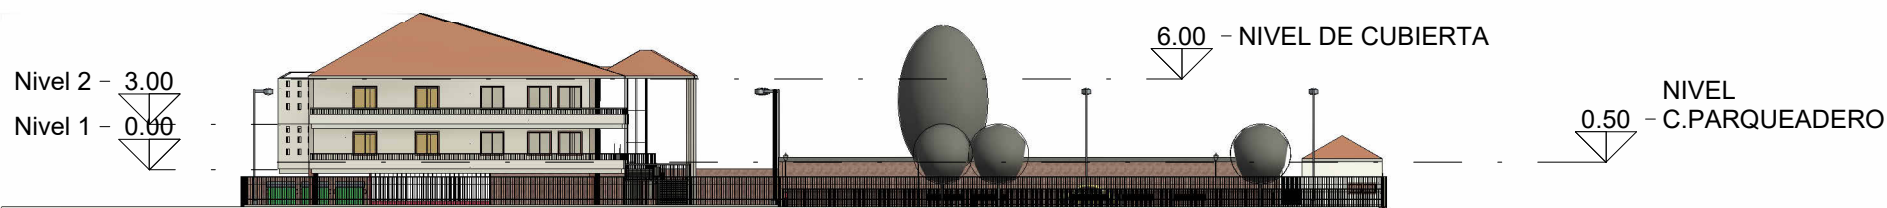


4 ALZADO ESTE
A101 1 : 500



RENDER 1



Norte

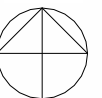

PROYECTO

RIBERA 40

CONVENCIONES

MODIFICACIONES	FECHA

PLANOS DE REFERENCIA

CONTIENE

ESCALA	FECHA	
ARCHIVO	ELABORACION	
REVISION	PLANO No.	PLANCHA No.
		DE