




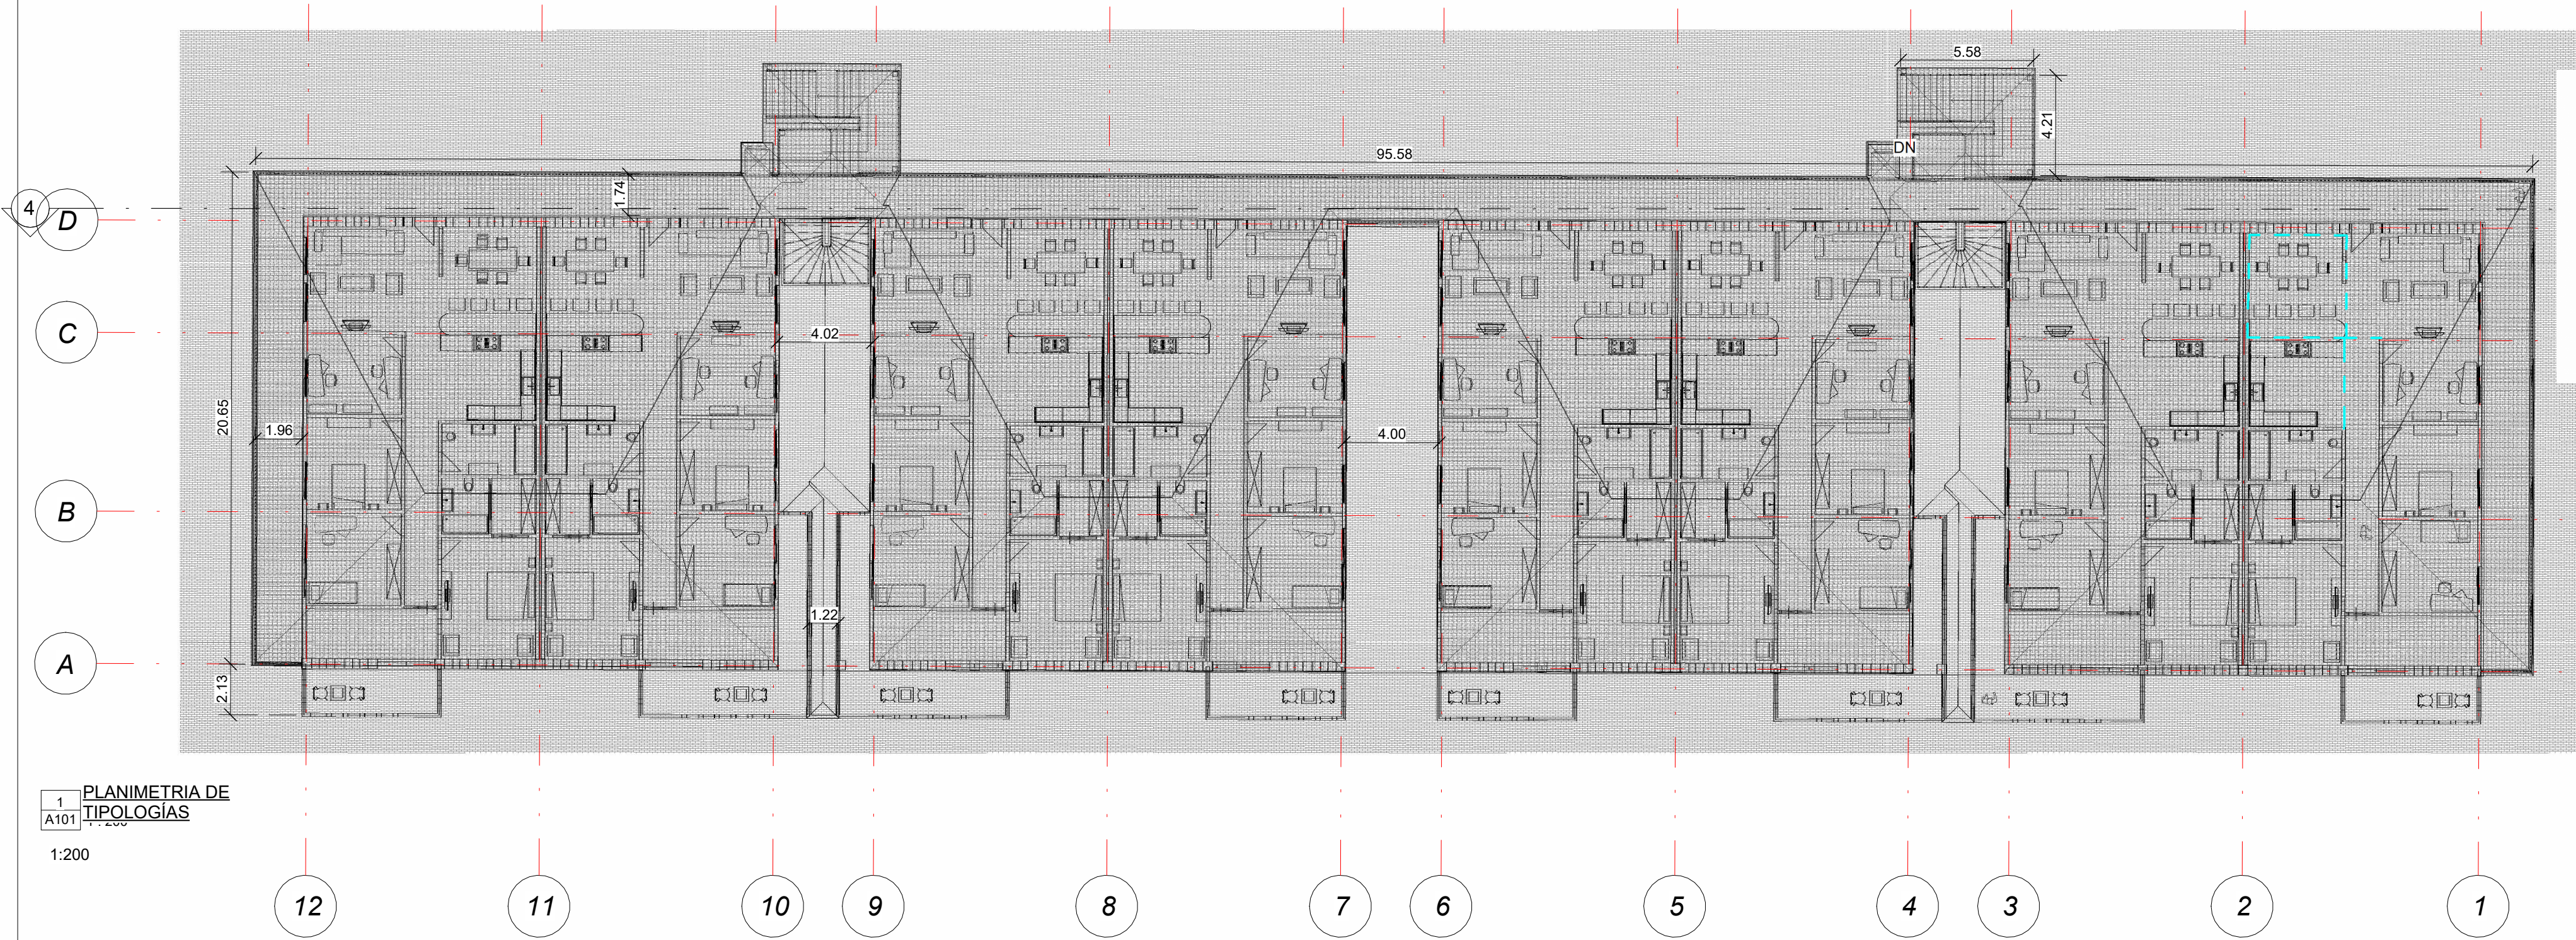

1 PLANIMETRIA DE TIPOLOGÍAS
A101 1:200

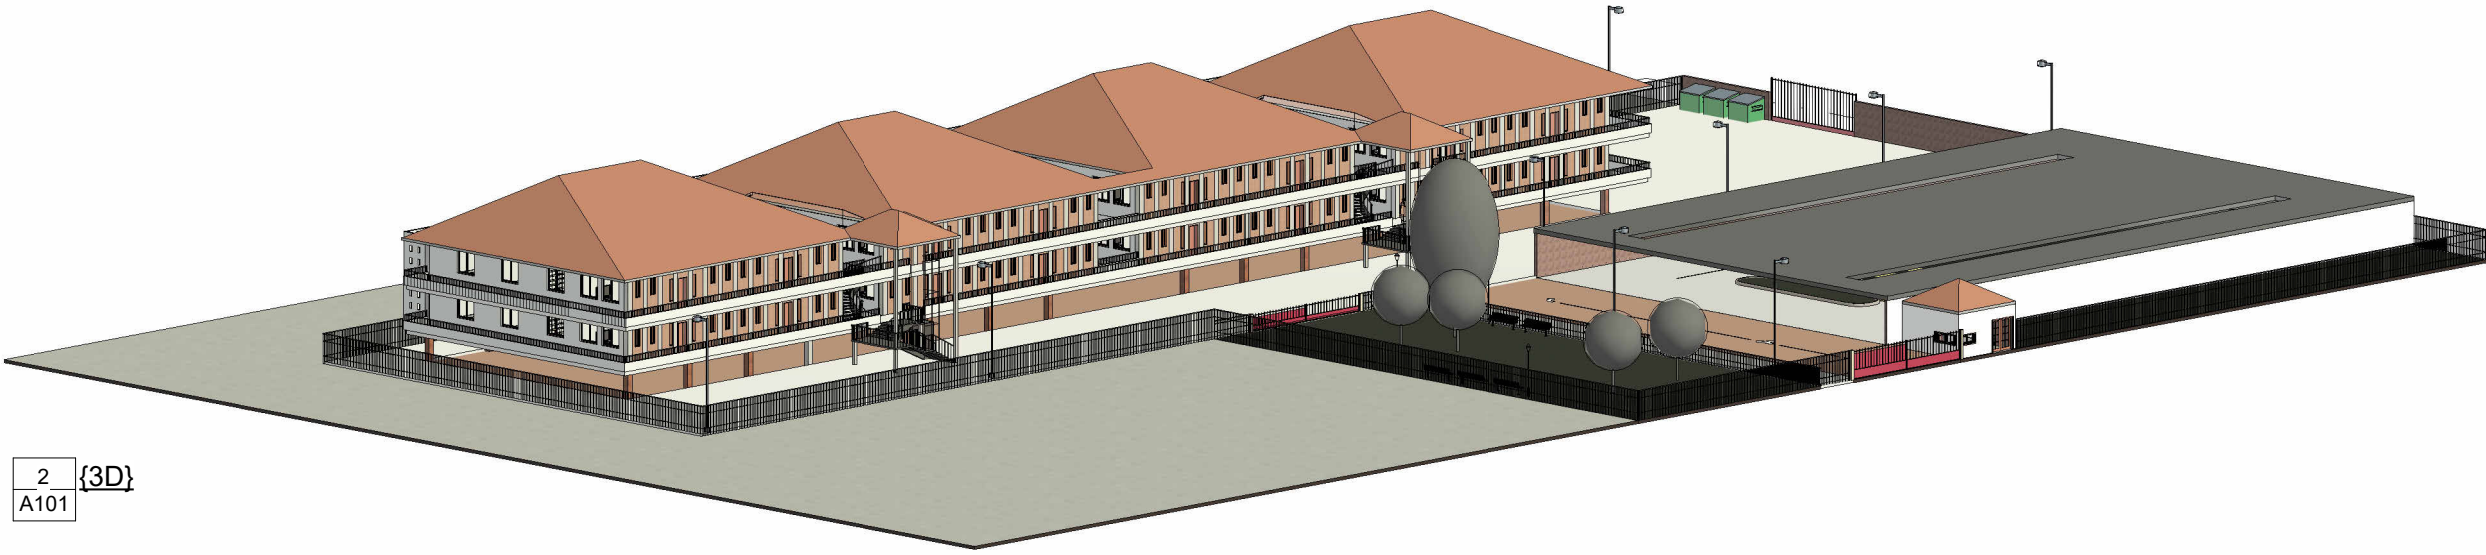


2 {3D}
A101

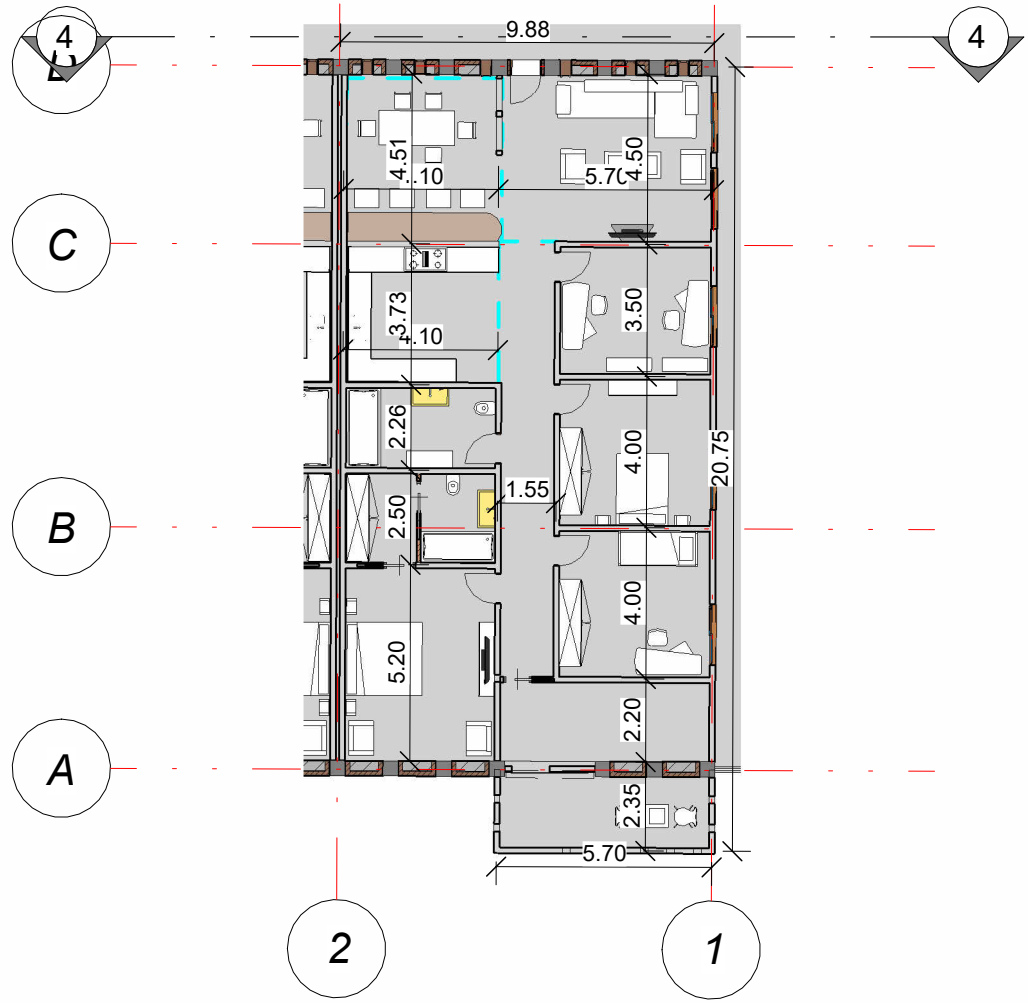


3 PLANO DE TIPOLOGÍA
A101 1:200



4 SECCIÓN PERPENDICULAR
A101 1:500

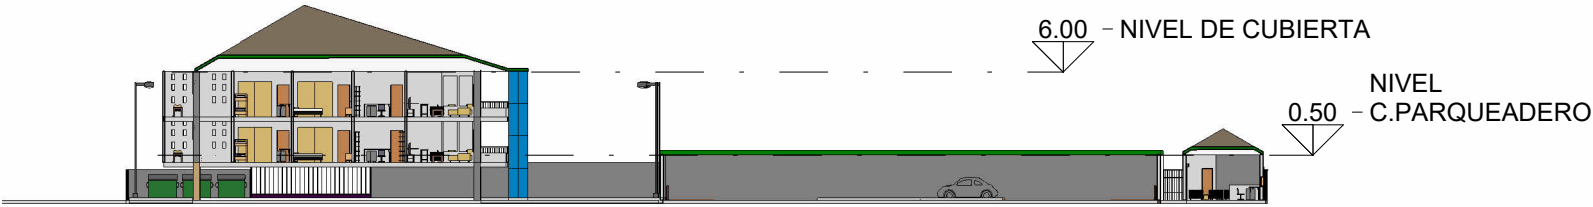

5 SECCIÓN TRANSVERSAL
A101 1:500

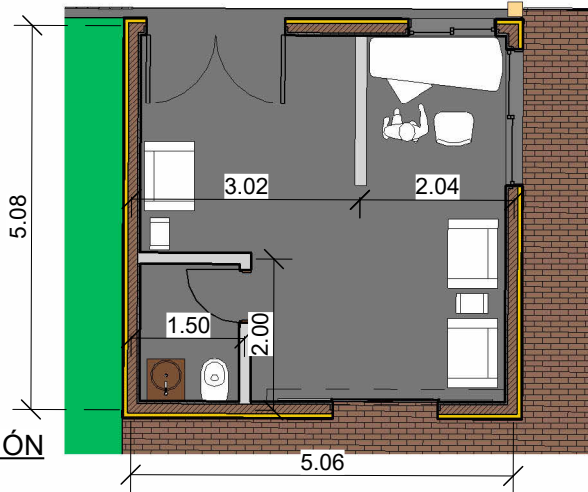

6 PLANO DE RECEPCIÓN
A101 1:100



PROYECTO
RIBERA 40

CONVENCIONES

MODIFICACIONES	FECHA

PLANOS DE REFERENCIA

CONTIENE

ESCALA	FECHA	
ARCHIVO	ELABORACION	
REVISION	PLANO No.	PLANCHA No.
		DE